


Podélná uzávěra označená oboustrannými směrovými deskami  
odstup max. 10 m  
P7 - osadit 5-10 m před směrovými deskami  
P8 - osadit 5-10 m před směrovými deskami  
B21a - osadit 30 - 50 m před směrovými deskami a u křižovatky  
silnice III/43818 s místní komunikací vedoucí ke hřbitovu (osadit  
za křižovátku ve směru na Hořansko)

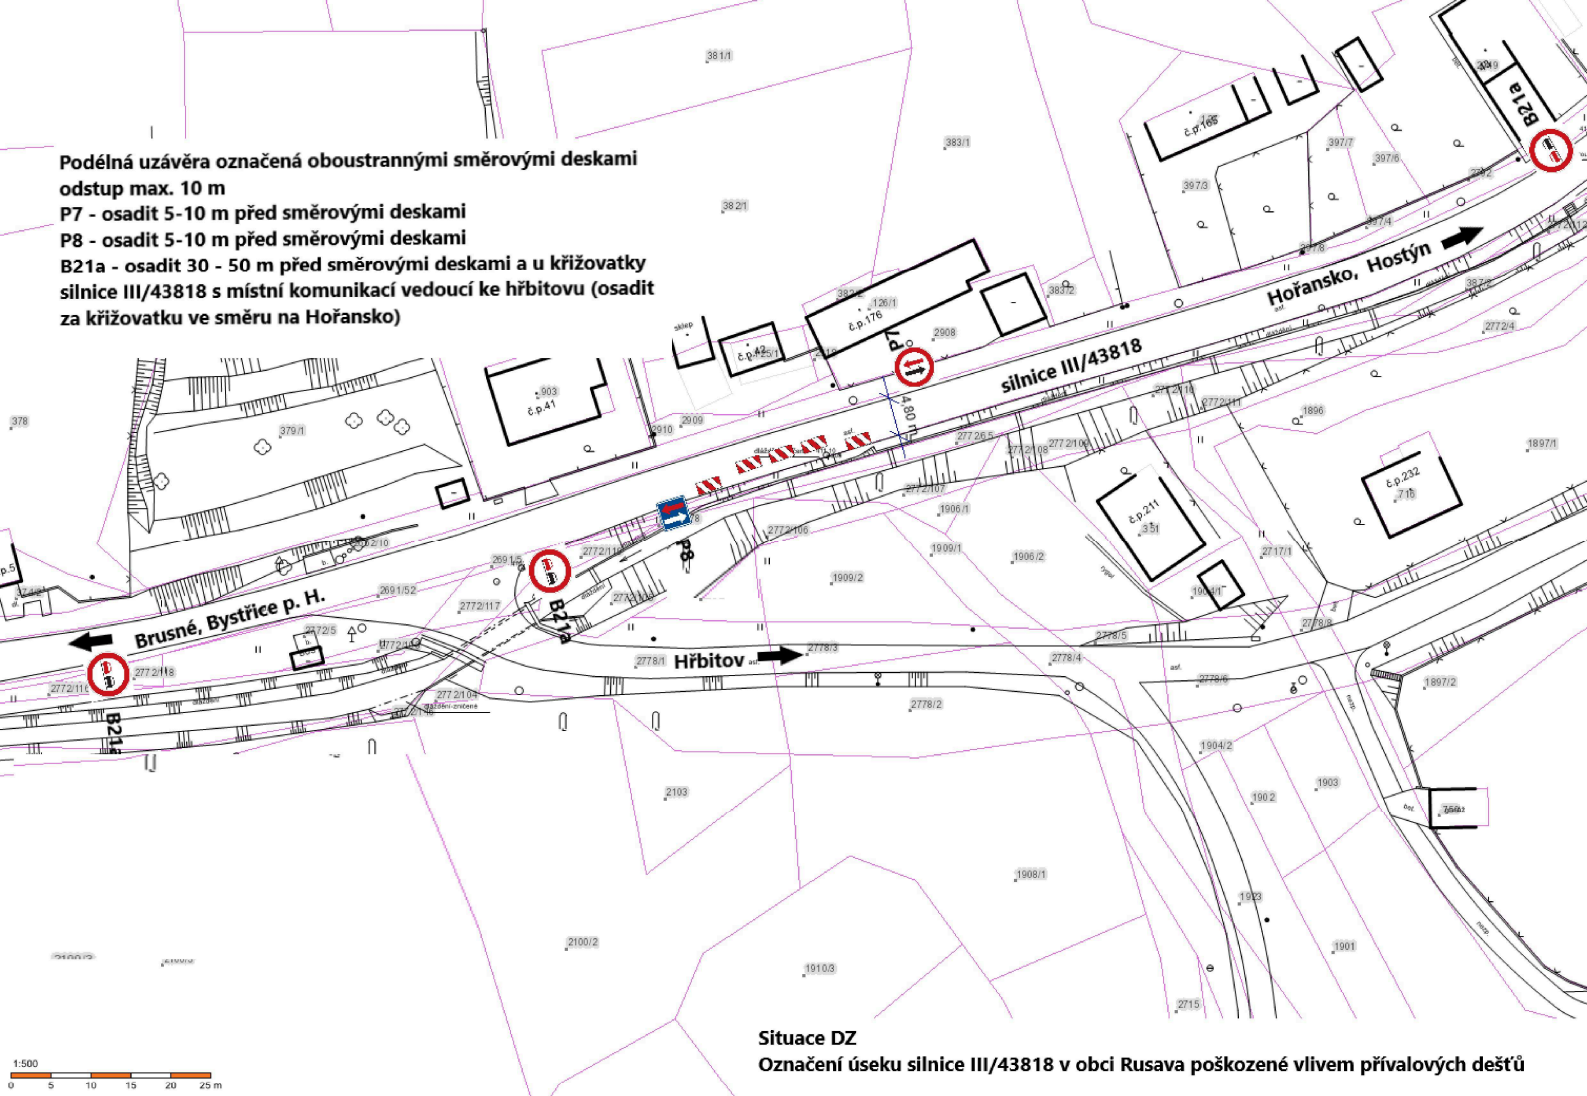

Situace DZ

Označení úseku silnice III/43818 v obci Rusava poškozené vlivem přívalových dešťů