



**Obec Rusava**

Rusava 248, 768 61 Bystřice pod Host.  
www.rusava.cz

zveřejňuje podle § 39 odst. 1 zákona č. 128/2000 Sb. o obcích,  
na podkladě usnesení č. 7/23/2020, z jednání rady obce dne 3. 2. 2020

# **záměr prodeje pozemku**


**parc. č. 2555/56 – zahrada – část o výměře 255m<sup>2</sup>  
oddělená podle geometrického plánu  
č. 1244-138/2019 (nově parc. č. 2555/61)**

***Své žádosti předkládejte v kanceláři Obecního úřadu do 24. 02. 2020.***

vyvěšeno: 10. 2. 2020  
bude sejmuto: 25. 2. 2020  
sejmuto:



STAROSTA OBCE  
Škarpich Bohumil

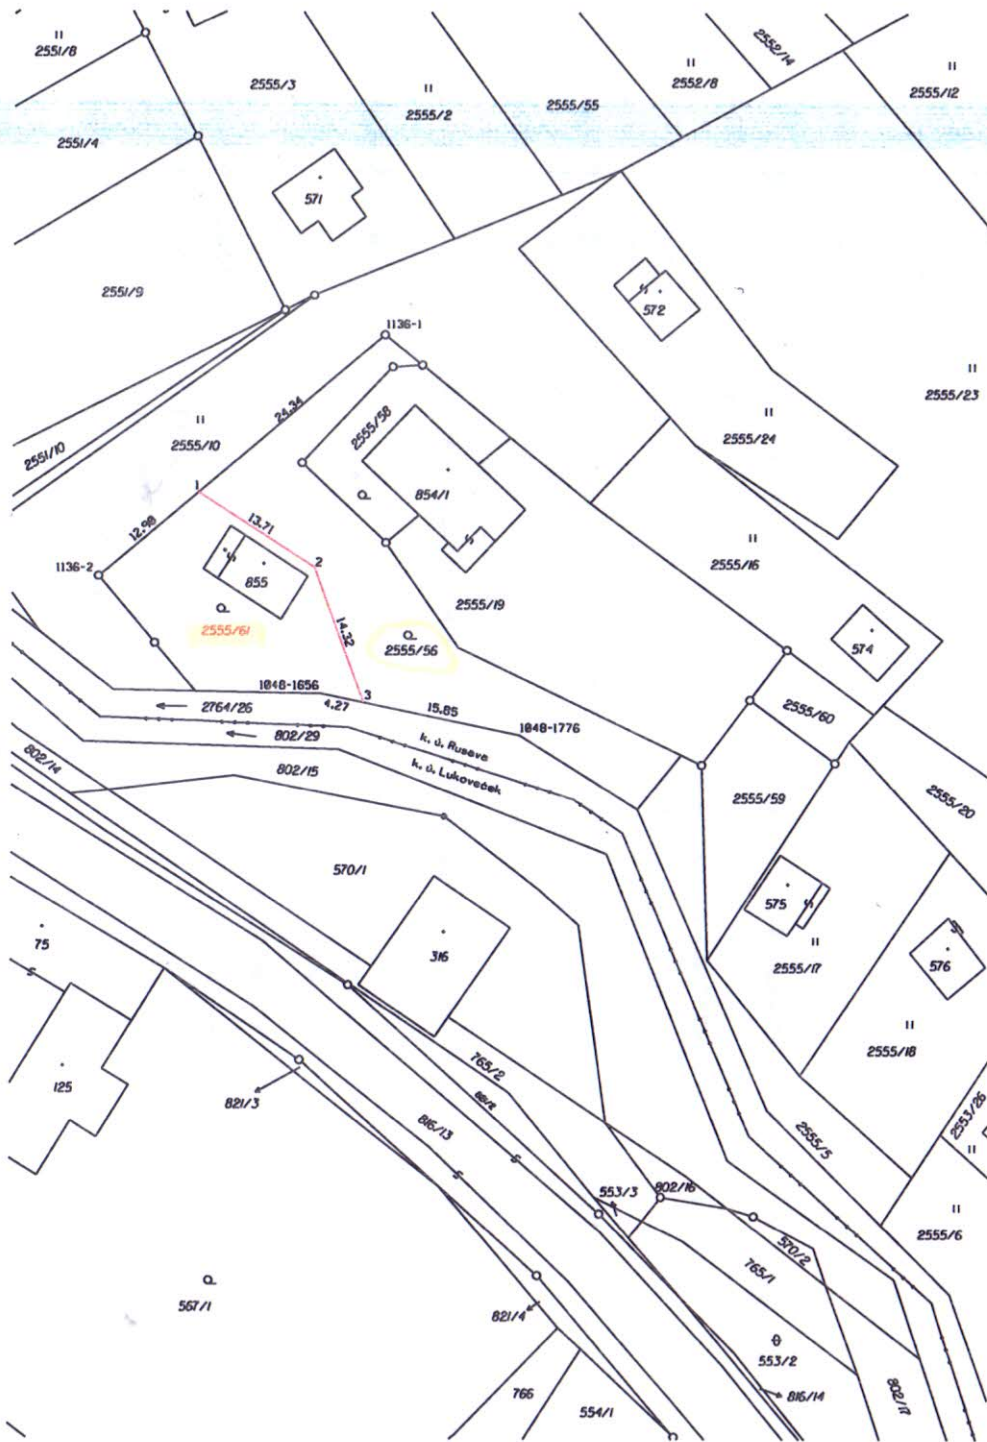

VÝKAZ DOSAVADNÍHO A NOVÉHO STAVU ÚDAJŮ KATASTRU NEMOVITOSTÍ													
Dosavadní stav					Nový stav								
Označení pozemku parc. číslo	Výměra parcely		Druh pozemku Způsob využití	Označení pozemku parc. číslo	Výměra parcely		Druh pozemku Způsob využití	Typ stavby	Způsob určení výměry	Porovnání se stavem evidence právních vztahů			
	ha	m <sup>2</sup>			ha	m <sup>2</sup>				Díl přechází z pozemku označeného v katastru dřívejší poz. nemovitosti evidenci	Číslo listu vlastnictví	Výměra dílu	Označení dílu
2555/56	6	90	zahrad	2555/56	4	35	zahrad		0	2555/56	10001	4	35
				2555/61	2	55	zahrad			2555/56	10001	2	55
	6	90			6	90							

Výkaz údajů o bonitovaných půdně ekologických jednotkách (BPEJ) k parcelám nového stavu											
Parcelní číslo podle		Kód BPEJ	Výměra		BPEJ na dílu parcely	Parcelní číslo podle		Kód BPEJ	Výměra		BPEJ na dílu parcely
katastru nemovitosti	zjednodušené evidence		ha	m <sup>2</sup>		katastru nemovitosti	zjednodušené evidence		ha	m <sup>2</sup>	
2555/56		87101	4	35							
2555/61		87101	2	55							

Seznam souřadnic (S-JTSK)  
 Číslo bodu Souřadnice pro zápis do KN  
 Y X Kód kv. Poznámka

1048-1656	517811.28	1153082.19	8	dočasné kolík
1048-1776	517791.65	1153086.27	8	dočasné kolík
1136-1	517805.10	1153046.49	3	znak z plastu
1136-2	517833.47	1153070.57	3	znak z plastu
1	517823.64	1153062.23	3	dočasné kolík
2	517812.06	1153069.62	3	dočasné barva
3	517807.15	1153083.05	3	dočasné kolík

GEOMETRICKÝ PLÁN pro rozdělení pozemku	Geometrický plán ověřil úředně oprávněný zeměměřičský inženýr:	Stejnopis ověřil úředně oprávněný zeměměřičský inženýr:	
	Jméno, příjmení:	Ing. Hana Staňková	Jméno, příjmení:
	Číslo poselky seznamu úředně oprávněných zeměměřičských inženýrů:	2146/2001	Číslo poselky seznamu úředně oprávněných zeměměřičských inženýrů:
	Dne:	Číslo: 337/2019	Dne:
Některými a přesností odpovídá právní předpisům.		Tento stejnopis odpovídá geometrickému plánu v elektronické podobě uloženému v dokumentaci katastrálního úřadu.	
Vyhovitel:	Ing. Michal Zarembo-GEOTA Jankovice 74, Holešov, 76901 tel. 571 896 300, 603 885 668	Katastrální úřad souhlasí s očištváním parcel	
Číslo plánu:	1244-138/2019	Ověření stejnopisu geometrického plánu v listinné podobě.	
Okres:	Kroměříž		
Obec:	Rusava		
Kat. území:	Rusava		
Mapový list:	Bystřice pod Hostýnem 7-6/42		
Dosavadním vlastním pozemkem byla poskytnuta možnost seznámit se v terénu s průběhem navrhovaných nových hranic, které byly označeny předepsaným způsobem: zdmi			