

h/2020/08/09



**Obec Rusava**

Rusava 248, 768 61 Bystřice pod Host.  
www.rusava.cz

zveřejňuje podle § 39 odst. 1 zákona č. 128/2000 Sb. o obcích,  
na podkladě usnesení z jednání rady obce dne 31. 8. 2020

## **záměr prodeje:**

- pozemek parc. č. 598/8 – ost. pl. sport. a rekr. pl., LV10001**  
**- část o výměře 31 m<sup>2</sup>, nově vedená pod parc. č. st. 327**  
**a pozemek parc. č. 602/5 – ost. pl. sport. a rekr. pl., LV10001**  
**- část o výměře 49 m<sup>2</sup>, nově vedená pod parc. č. st. 325**  
**Nový stav zaměřen geometrickým plánem č. 613-61/2020.**


***Své žádosti předkládejte v kanceláři Obecního úřadu do 16. 9. 2020.***

vyvěšeno: 1. 9. 2020  
bude sejmuto: 17. 9. 2020  
sejmuto:



STAROSTA OBCE  
Škarpich Bohumil

PRŮLOHA kú Rozs/02/09

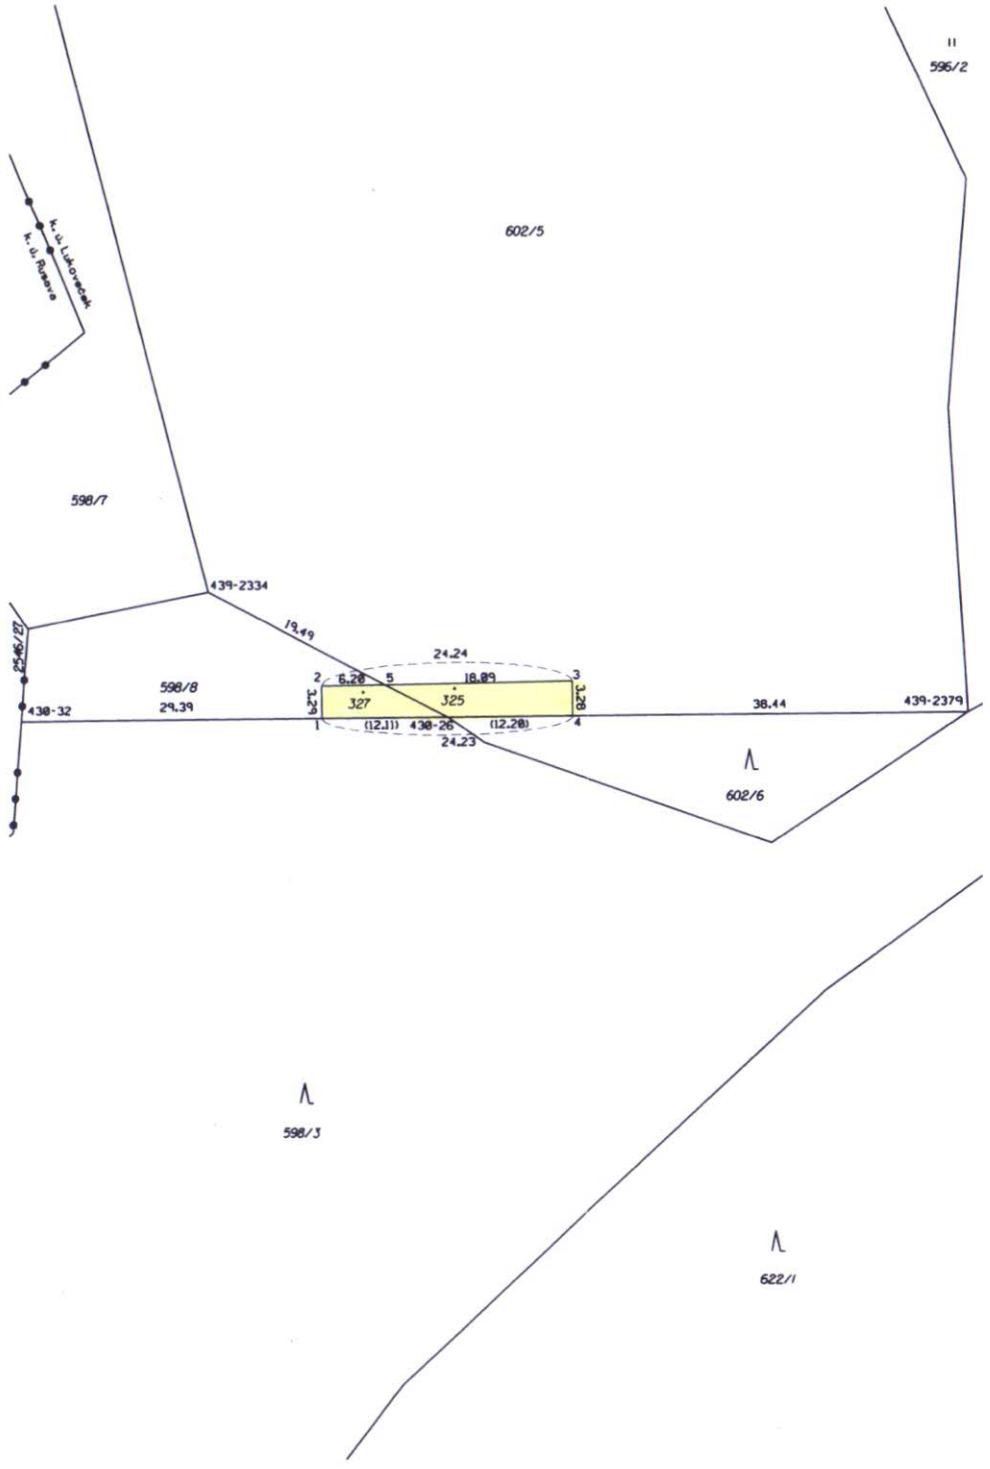

VÝKAZ DOSAVADNÍHO A NOVÉHO STAVU ÚDAJŮ KATASTRU NEMOVITOSTÍ													
Dosavadní stav				Nový stav									
Označení pozemku parc. číslem	Výměra parcely		Druh pozemku	Označení pozemku parc. číslem	Výměra parcely		Druh pozemku	Typ stavby	Způsob určení výměr	Porovnání se stavem evidence právních vztahů			
	ha	m <sup>2</sup>	Způsob využití		ha	m <sup>2</sup>	Způsob využití	Způsob využití		Díl přechází z pozemku katastru nemovitosti	Číslo listu vlastnictví evidenci	Výměra dílu	Označení dílu
598/8	3	59	ostat. pl. sport. a rek. pl.	598/8	3	28	ostat. pl. sport. a rek. pl.		0	598/8	502	3	28
602/5	76	89	ostat. pl. sport. a rek. pl.	st.327	31		zast. pl.	č.p. obč.vyb.	0	598/8	502		31
				st.325	49		zast. pl.	č.p. obč.vyb.	0	602/5	502	76	40
	80	48			80	48							49

Seznam souřadnic (S-JTSK)

Číslo bodu	Souřadnice pro zápis do KN		Kód kv.	Souřadnice určené měřením		Poznámka
	Y	X		Y	X	
430-26	518440.02	1152631.98	8	518440.02	1152631.98	
430-32	518481.49	1152632.55	8	518481.49	1152632.55	dočasně kolík
439-2334	518463.26	1152619.90	8	518463.26	1152619.90	dočasně kolík
439-2379	518389.44	1152631.28	8	518389.44	1152631.28	dočasně kolík
1	518452.13	1152632.15	8	518452.13	1152632.15	budova
2	518452.18	1152629.01	3			budova
3	518427.89	1152628.48	3			budova
4	518427.82	1152631.81	8	518427.82	1152631.81	budova
5	518445.99	1152628.88	8	518445.99	1152628.88	

Souřadnice bodů na dosavadní hranici pozemku určené měřením v terénu budou pro zápis do katastru nemovitostí upraveny podle dosavadního určení hranice lomovými body s kódem charakteristiky kvality souřadnic vyšším než 3. Důvodem je nerealizované zpřesnění této hranice, ke kterému je nutné doložit listinu prokazující shodu vlastníků na jejím průběhu (§ 50 odst. 1 písm. a) katastrálního zákona).

GEOMETRICKÝ PLÁN pro vyznačení obvodu budovy		Geometrický plán ověřil úředně oprávněný zeměměřičský inženýr:	Stejnopis ověřil úředně oprávněný zeměměřičský inženýr:
		Jméno, příjmení: Ing. Hana Staňková	Jméno, příjmení: Ing. Hana Staňková
		Číslo položky seznamu úředně oprávněných zeměměřičských inženýrů: 2146/2001	Číslo položky seznamu úředně oprávněných zeměměřičských inženýrů: 2146/2001
		Dne: 16. 6. 2020 Číslo: 140/2020	Dne: 23-06-2020 Číslo: 212/2020
		Náležitosti a přenosní odpovědi pravom předpisům.	Tento stejnopis odpovídá geometrickému plánu v elektronické podobě uloženému v dokumentaci katastrálního úřadu.
Vyhotovitel: Ing. Michal Zaremba-GEOTA Jankovice 74, Holešov, 76901 tel. 571 896 300, 603 885 668 Číslo plánu: 613-61/2020 Okres: Zlín Obec: Lukoveček Kat. území: Lukoveček Mapový list: Bystřice pod Hostýnem 7-6/23 Dosavadním vlastníkem pozemků byla poskytnuta možnost označit se v terénu s průběhem navrhovaných nových hranic, které byly označeny předepsaným způsobem viz Seznam souřadnic		Katastrální úřad souhlasí s očišтовáním parcel.  KÚ pro Zlínský kraj KP Zlín Ing. Lenka Mikošková PGP-1015/2020-705 2020.06.23 13:24:44 CEST	
		Ověření stejnopisu geometrického plánu v listinné podobě. 	