



# MĚSTSKÝ ÚŘAD BYSTRICE POD HOSTÝNEM

## ODBOR OBČANSKÝCH ZÁLEŽITOSTÍ, ODDĚLENÍ DOPRAVNĚ SPRÁVNÍ

Spis. zn.: ODS 837/2023 AIVa5  
Čj.: MUBPH 3641/2024  
Opr. úř. osoba: Bc. Alena Vašinová  
Tel./fax: 573 501 959  
E-mail: alena.vasinova@mubph.cz  
Datum: 14.02.2024

### VEŘEJNÁ VYHLÁŠKA OPATŘENÍ OBECNÉ POVAHY

#### Stanovení místní úpravy provozu na silnici č. III/43816 v k. ú. Rusava

Městský úřad Bystřice pod Hostýnem, Odbor občanských záležitostí, oddělení dopravně správní (dále jen „ODS BpH“) podle ustanovení § 124 odst. 6 zákona č. 361/2000 Sb., o provozu na pozemních komunikacích a o změnách některých zákonů (dále jen „zákon o silničním provozu“), ve znění pozdějších předpisů (zák. č. 361/2000 Sb.), příslušný orgán státní správy ve věcech stanovení místní úpravy provozu na silnicích II. a III. třídy, na místních komunikacích a na veřejně přístupných účelových komunikacích a užití zařízení pro provozní informace na silnici II. a III. třídy, místní komunikaci a veřejně přístupné účelové komunikaci, na základě návrhu ze dne 03.11.2023, který podala právnická osoba Obec Rusava, IČ 002 87 709, sídlem Rusava 248, 768 41 Rusava (navrhovatel), po předchozím písemném stanovisku vlastníka předmětné komunikace, tj. Ředitelství silnic Zlínského kraje, p. o., IČ 709 34 860, se sídlem K Majáku 5001, 761 23 Zlín a dále po projednání s dotčeným orgánem, kterým je Policie České republiky, Krajské ředitelství Policie Zlínského kraje, Dopravní inspektorát Kroměříž, sídlem Březinova 2819, 767 28 Kroměříž (DI Kroměříž) a jeho písemném stanovisku, ze dne 15.11.2023, pod č.j. KRPZ-84135-11/ČJ-2019-150806, opatřením obecné povahy (OOP) podle ust. § 171 a násl. části šesté zákona č. 500/2004 Sb., správní řád, ve znění pozdějších předpisů (správní řád),

I. podle ust. § 77 odst. 1 písmene c) a ust. § 77 odst. 5 zák. č. 361/2000 Sb.

#### s t a n o v í

místní úpravu provozu na silnici č. III/43816 v k. ú. Rusava vedoucí podél areálu čistírny odpadních vod v rozsahu:

„osazení dopravním značením DZ B28+E8d+E13 text „Mimo vozidla HZS“ v prostoru zmíněné nástupní plochy pro vozidla HZS“;

dle situace s názvem akce „MODERNIZACE ČOV RUSAVA – SO 04 – VNITROZÁVODNÍ KOMUNIKACE A ZPEVNĚNÉ PLOCHY – SO 05 - OPLOCENÍ“, datum: 08/2020, st.: DPS, zakáz. č.: 1/2020, č. výkresu: 1/2020-042, vypracovaného p. Petrem Chovancem, hl. inženýr projektu: Ing. Čtrnáctý M., která tvoří nedílnou součást tohoto opatření obecné povahy (dále jen „OOP“).

Důvodem návrhu je podle navrhovatele zahájení zkušebního provozu modernizovaného areálu čistírny odpadních vod v obci Rusava a s tím spojené zvýšení bezpečnosti a plynulosti provozu na pozemní komunikaci, z něhož pro účastníky provozu je uloženo omezení nad rámec obecné úpravy provozu obsažené v zákoně o provozu na pozemních komunikacích podle ustanovení části šesté správního řádu – opatření obecné povahy.

### **Doba úpravy: trvale, po nabytí účinnosti opatření obecné povahy**

### **Podmínky pro provedení trvalé místní úpravy provozu na silnici č. III/43816 v k. ú. Rusava vedoucí podél areálu čistírny odpadních vod:**

1. Dopravní značení a dopravní zařízení bude užito a instalováno na komunikacích v souladu se zák. č. 361/2000 Sb., a s vyhláškou č. 294/2015 Sb., kterou se provádějí pravidla provozu na pozemních komunikacích, ve znění pozdějších předpisů.
2. Dopravní značení místní úpravy provozu na pozemních komunikacích bude provedeno v souladu s ustanovením § 62 odst. 2 zák. č. 361/2000 Sb., na červenobíle pruhovaném sloupku (stojánku).
3. Umístění dopravních značek bude v souladu se Zásadami pro dopravní značení na pozemních komunikacích TP 65, schválených MD čj. 532/2013-120-STSP/1 ze dne 31. 07. 2013 s účinností od 01. 08. 2013 (TP 65).
4. Bude užito dopravních značek základního rozměru, retroreflexního provedení RA2.
5. Technické požadavky na dopravní značení budou odpovídat zvláštním technickým předpisům, např. ČSN EN 12899-1,2 a ČSN EN 1436, TP 143, TP 65, vyhláске č. 294/2015 Sb. ad.
6. Zhotovitel dopravního značení musí mít platné oprávnění pro provádění těchto prací (živnostenský list) a způsobilost pro zajištění jakosti provádění svislých dopravních značek podle metodického pokynu MP SJ–PK čj. 20840/01-120, část II/4, ve znění pozdějších změn.
7. Stanovená trvalá místní úprava provozu na silnici č. III/43816 v k. ú. Rusava vedoucí podél areálu čistírny odpadních vod, bude realizována podle výše uvedené situace do 1 měsíce od nabytí účinnosti tohoto stanovení.
8. Za instalaci a řádné provedení trvalé místní úpravy provozu na silnici č. III/43816 v k. ú. Rusava vedoucí podél areálu čistírny odpadních vod, včetně dodržení výše uvedených podmínek stanovení bude zodpovědná osoba: **p. Bohumil Škarpich – starosta obce Rusava, IČ 002 87 709, sídlem Rusava 248, 768 41 Rusava, e-mail: [obec@rusava.cz](mailto:obec@rusava.cz), tel.: 777 219 021.**

### **Odůvodnění:**

ODS BpH obdrželo dne 03.11.2023 návrh na stanovení místní úpravy provozu na silnici č. III/43816 v k. ú. Rusava vedoucí podél areálu čistírny odpadních vod, dle situace s názvem akce „MODERNIZACE ČOV RUSAVA – SO 04 – VNITROZÁVODNÍ KOMUNIKACE A ZPEVNĚNÉ PLOCHY – SO 05 - OPLOCENÍ“, datum: 08/2020, st.: DPS, zakáz. č.: 1/2020, č. výkresu: 1/2020-042, vypracovaného p. Petrem Chovancem, hl. inženýr projektu: Ing. Čtrnáctý M., který podal navrhovatel – právnická osoba Obec Rusava, IČ 002 87 709, sídlem Rusava 248, 768 41 Rusava, z důvodů a v rozsahu uvedených výše.

Návrh na stanovení místní úpravy provozu na silnici č. III/43816 v k. ú. Rusava vedoucí podél areálu čistírny odpadních vod byl projednán s dotčeným orgánem dle § 77 odst. 3

zákona o silničním provozu Policií České republiky, tj. Krajského ředitelství Policie Zlínského kraje, územní odbor Kroměříž, Dopravní inspektorát, sídlem Březinova 2819, 767 28 Kroměříž (DI Kroměříž), jehož stanovisko ze dne 15.11.2023, pod č.j. KRPZ-84135-11/ČJ-2019-150806, bylo ODS BpH doloženo spolu s návrhem.

V souladu s ust. § 77 odst. 3 zák. č. 361/2000 Sb. byl návrh stanovení místní úpravy provozu projednán s vlastníkem předmětné silnice č. III/43816 v k. ú. Rusava, tj. Ředitelstvím silnic Zlínského kraje, p. o., IČ 709 34 860, se sídlem K Majáku 5001, 761 23 Zlín, odd. majetkové správy, Kotojedy 56, 767 23 Kroměříž.

Předložený návrh OOP ke stanovení místní úpravy provozu na silnici č. III/43816 v k. ú. Rusava vedoucí podél areálu čistírny odpadních vod, se přímo dotýká zájmů vlastníka předmětných silnic, tj. majetkového správce silnice – Ředitelství silnic Zlínského kraje, p. o., IČ 709 34 860, sídlem K Majáku 5001, 761 23 Zlín, na níž mají být umístěny svislé dopravní značky a dále kteréhokoliv účastníka silničního provozu ve výše uvedeném místě.

Po obdržení návrhu a písemných vyjádření, ODS BpH stanovilo výše uvedenou místní úpravu provozu na silnici č. III/43816 v k. ú. Rusava vedoucí podél areálu čistírny odpadních vod. Místní úprava provozu bude realizována dle schválených situací ve výše uvedeném rozsahu.

ODS BpH zahájilo řízení podle části šesté správního řádu (§ 171 a násl. správního řádu), kterým se vydává závazné opatření obecné povahy tím, že doručilo návrh opatření obecné povahy pod č.j. 27220/2023 ze dne 20.11.2023 veřejnou vyhláškou podle ust. § 25 správního řádu, v souladu s ust. § 172 správního řádu. Návrh opatření obecné povahy s odůvodněním byl zveřejněn na úřední desce Městského úřadu Bystřice pod Hostýnem po dobu 15 dnů a rovněž způsobem umožňujícím dálkový přístup na elektronické úřední desce Městského úřadu Bystřice pod Hostýnem a zároveň na úřední desce Obecního úřadu Rusava po dobu 15 dnů a rovněž způsobem umožňujícím dálkový přístup na elektronické úřední desce Obecního úřadu Rusava.

Dotčené osoby byly v návrhu opatření obecné povahy podle ust. § 172 odst. 4 správního řádu vyzvány, aby podávaly své připomínky nebo návrhy.

K návrhu opatření obecné povahy mohl kdokoli, jehož práva, povinnosti nebo zájmy mohly být tímto opatřením obecné povahy přímo dotčeny, uplatnit u ODS BpH písemné připomínky. Vlastníci nemovitostí, jejichž práva, povinnosti nebo zájmy související s výkonem vlastnického práva mohli být tímto opatřením obecné povahy přímo dotčeny, mohli podat proti návrhu k ODS BpH písemné odůvodněné námitky ve lhůtě do 30 dnů ode dne jeho zveřejnění.

Ve lhůtě 30 dnů ode dne zveřejnění návrhu opatření obecné povahy neuplatnily dotčené osoby, jejichž práva, povinnosti nebo zájmy by mohly být opatřením obecné povahy přímo dotčeny, u zdejšího správního orgánu v souladu s ustanovením § 172 odst. 5 správního řádu žádné písemné odůvodněné námitky nebo připomínky.

Vzhledem k tomu, že v průběhu řízení o návrhu opatření obecné povahy zdejší správní orgán nezjistil žádné skutečnosti, které by bránily vydání tohoto stanovení místní úpravy provozu na pozemních komunikacích, oznámil opatření obecné povahy v rozsahu, jak je výše uvedeno.

### **Rozhodnutí o námitkách**

Námitky dle § 172 odst. 5 správního řádu nebyly uplatněny.

**Odůvodnění rozhodnutí o námitkách**

Vzhledem k tomu, že námitky dle § 172 odst. 5 správního řádu nebyly uplatněny, není třeba rozhodnutí o námitkách odůvodňovat.

**Poučení:**

Proti OOP nelze podat opravný prostředek (§173 odst. 2 správního řádu). Toto OOP nabývá účinnosti patnáctým dnem po dni vyvěšení veřejné vyhlášky (§ 173 odst. 1 správního řádu).

„Otisk úředního razítka“

Bc. Alena Vašinová  
vedoucí oddělení dopravně správního  
MěÚ Bystřice pod Hostýnem

*(dokument opatřen elektronickým podpisem)*

**Příloha:**

1 x situace s názvem akce „MODERNIZACE ČOV RUSAVA – SO 04 – VNITROZÁVODNÍ KOMUNIKACE A ZPEVNĚNÉ PLOCHY – SO 05 - OPLOCENÍ“, datum: 08/2020, st.: DPS, zakáz. č.: 1/2020, č. výkresu: 1/2020-042.

Toto OOP musí být vyvěšeno po dobu 15 dnů. Patnáctým dnem po dni vyvěšení nabývá toto OOP účinnosti.

Vyvěšeno dne .....

Sejmuto dne.....

Razítko, podpis orgánu, který potvrzuje vyvěšení a sejmutí písemnosti.

**Právní účinky doručení výhradně doručením veřejnou vyhláškou prostřednictvím úřední desky Městského úřadu Bystřice pod Hostýnem.**

**Doručí se:**

**Dotčené osoby** (veřejnou vyhláškou)

V souladu s ustanovením § 173 odst. 1 správního řádu doručuje ODS BpH toto OOP dotčeným osobám veřejnou vyhláškou. Doručení veřejnou vyhláškou bude provedeno v souladu s ustanovením § 25 správního řádu tak, že se písemnost vyvěsí na úřední desce Městského úřadu Bystřice pod Hostýnem a současně bude zveřejněna způsobem umožňujícím dálkový přístup. Patnáctým dnem po dni vyvěšení nabývá toto OOP účinnosti.

**Dotčené osoby (doručenka, datová schránka):**

*Obec Rusava, IČ 002 87 709, sídlem Rusava 248, 768 41 Rusava,  
Ředitelství silnic Zlínského kraje, p. o., IČ 70934860, sídlem K Majáku 5001, 761 23 Zlín.*

**Dotčené orgán (datová schránka):**


*Policie ČR, Krajské ředitelství policie Zlínského kraje, Územní odbor Kroměříž, Dopravní inspektorát, sídlem Březinova 2819, 767 28 Kroměříž*

**Na vědomí: (datová schránka):**

*p. Bohumil Škarpich – starosta obce Rusava, IČ 002 87 709, sídlem Rusava 248, 768 41 Rusava*

*Obecní úřad Rusava (datová schránka):*

***se žádostí o bezodkladné vyvěšení OOP na úřední desce na dobu nejméně 15 dnů a o zpětné zaslání potvrzeného vyvěšení po uvedenou dobu.***

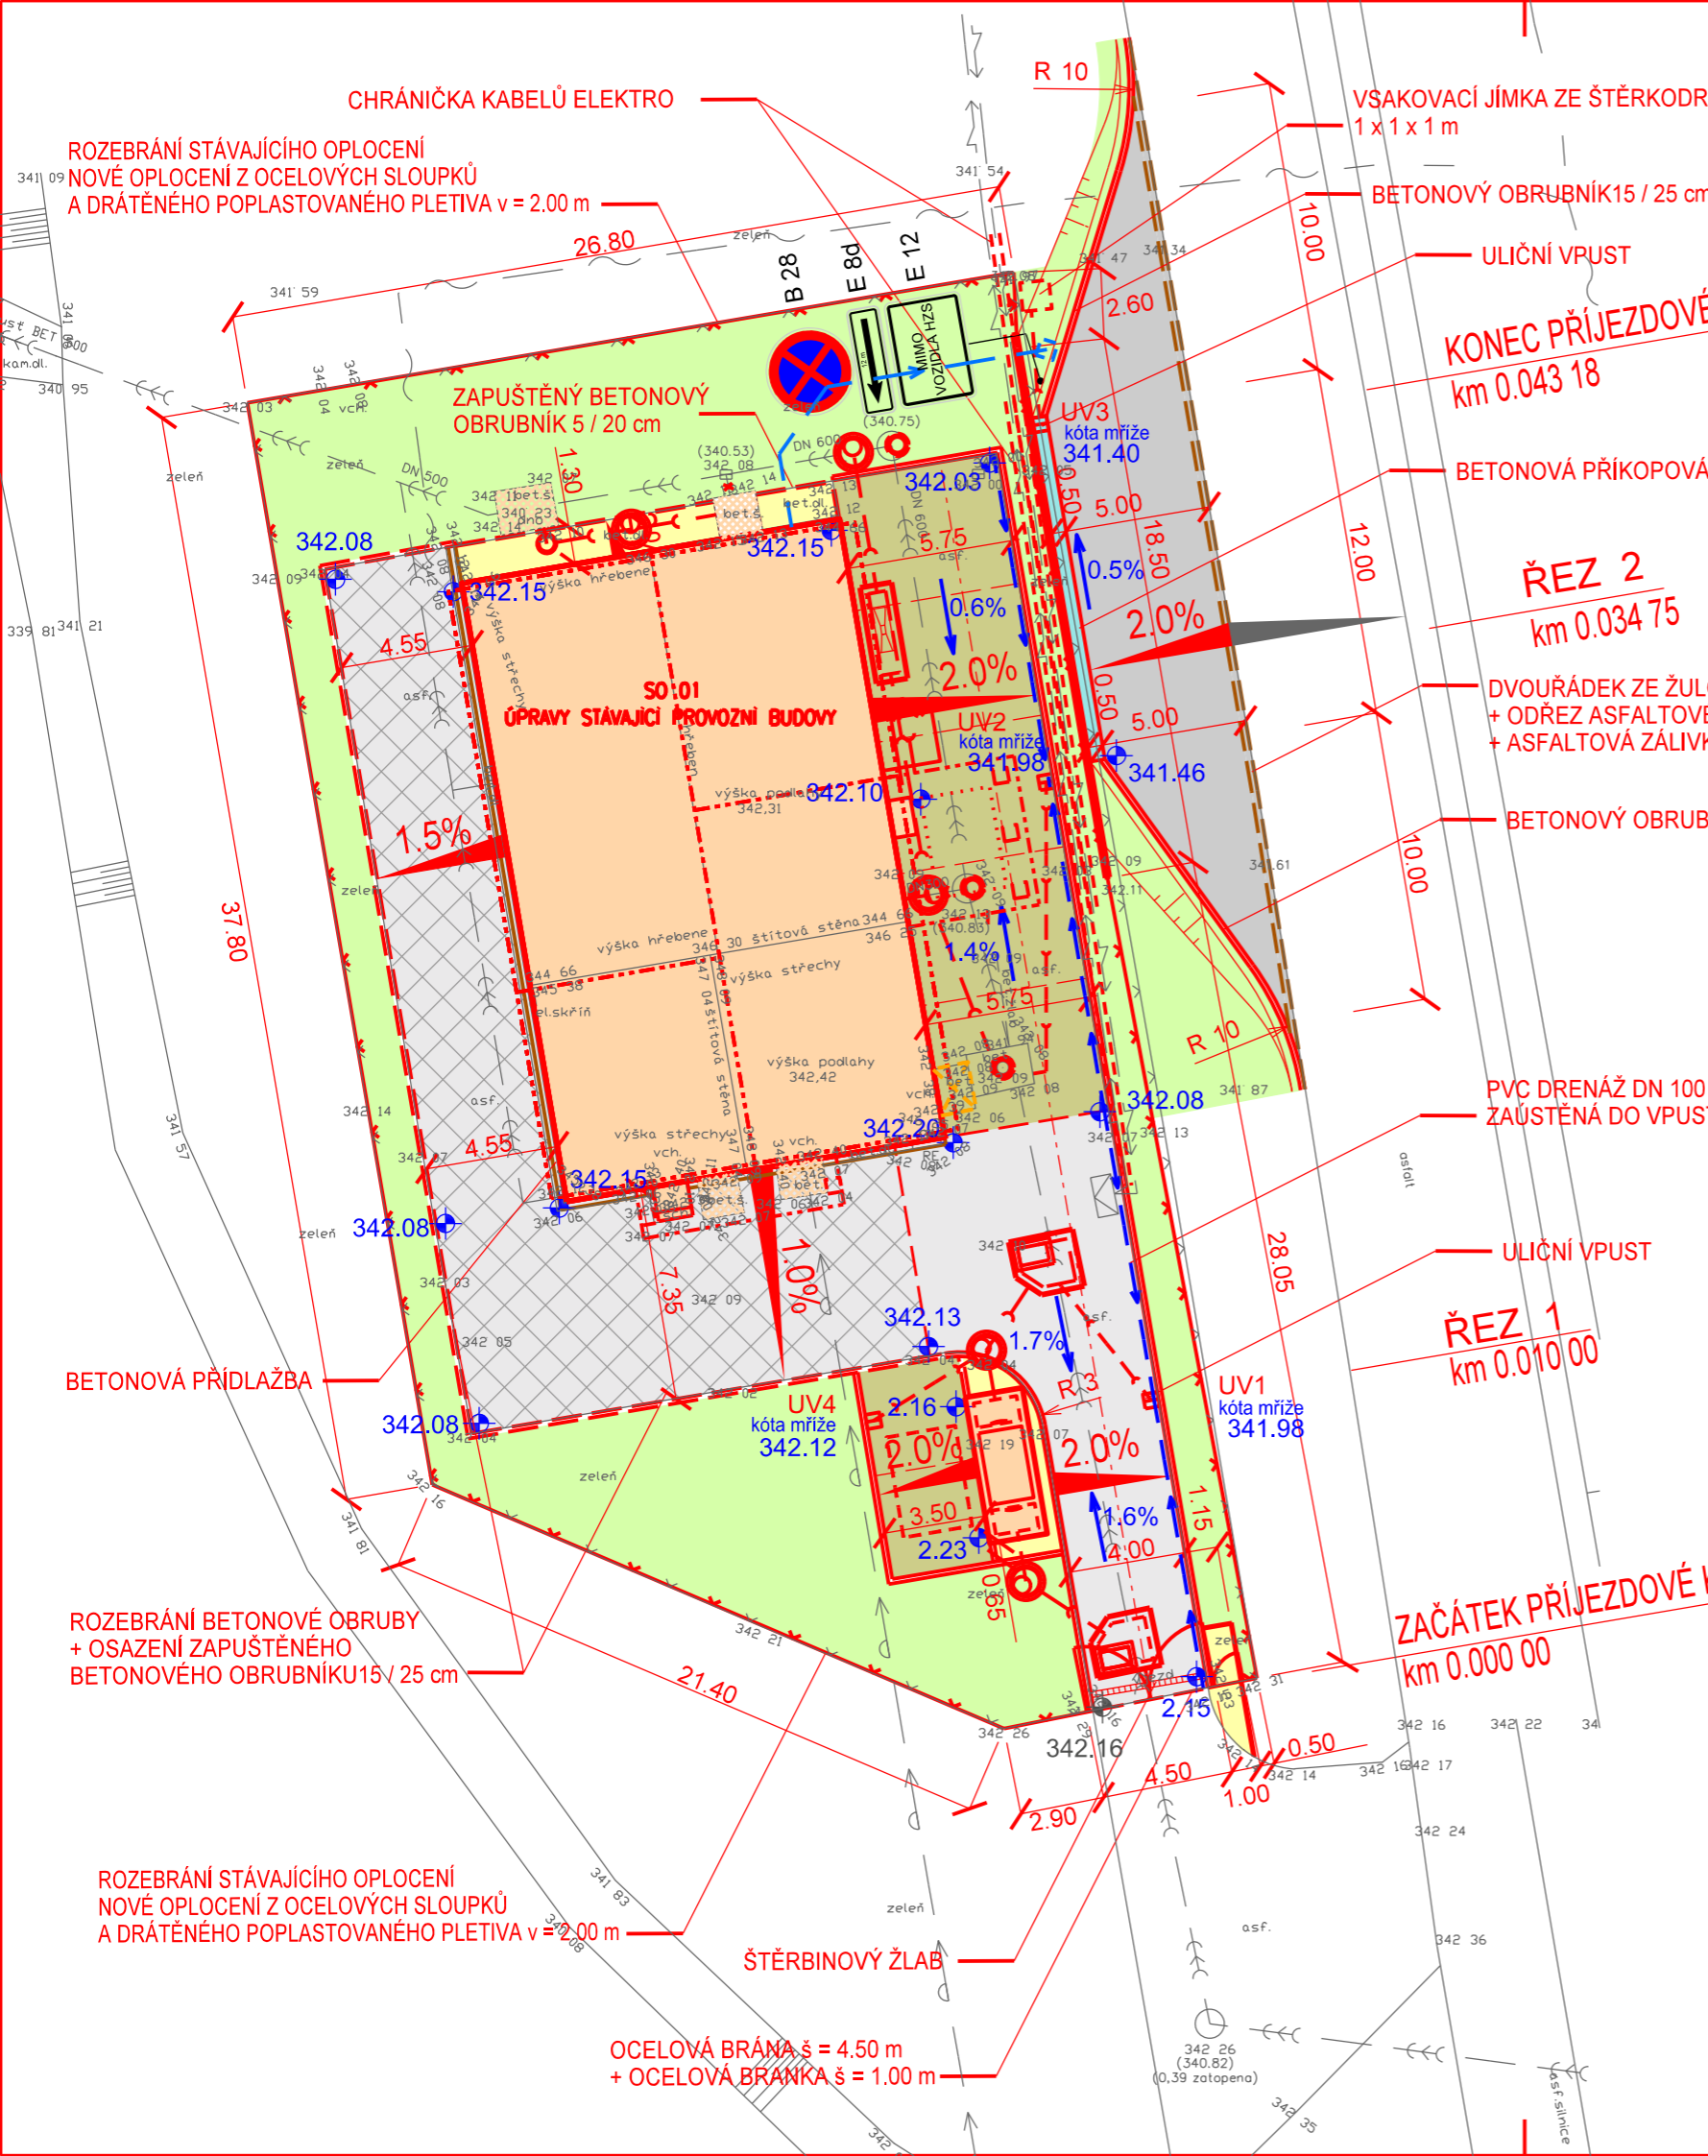

KONEC PŘÍJEZDOVÉ KOMUNIKACE  
km 0.043 18

ŘEZ 2  
km 0.034 75


ZAČÁTEK PŘÍJEZDOVÉ KOMUNIKACE  
km 0.000 00

**LEGENDA**

- BETONOVÁ PLOCHA
- ZÁMKOVÁ DLAŽBA - tl. 80 mm - pojezděná plocha
- ZÁMKOVÁ DLAŽBA tl. 60 mm - pochozí plocha
- ASFALTOVÝ BETON - ACO 11, ACP 16+ - vyrovnávací vrstva
- ASFALTOVÝ BETON - ACO 11, ACP 16+ - celá konstrukce
- BETONOVÝ ŽLAB š = 0.50 m
- OHUMUSOVÁNÍ V tl. 150 mm + ZATRAVNĚNÍ
- OBJEKT ČOV (SO 01)

**LEGENDA**

- ZAPUŠTĚNÝ BETONOVÝ OBRUBNÍK
- DVOURÁDEK ZE ŽULOVÉ KOSTKY
- PŘÍDLAŽBA Z BETONOVÉ DLAŽBY
- VYSUNUTÝ BETONOVÝ OBRUBNÍK
- LINIOVÉ ODVODNĚNÍ
- ULIČNÍ VPUST
- PVC POTRUBÍ DN 150
- KONTRAKČNÍ SPÁRY
- PVC DRENÁŽ DN 100

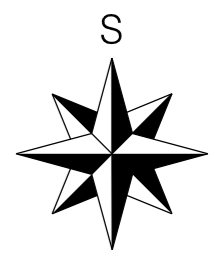

VYPRACOVAL CHOVANEČ P.	ODP. PROJ. PROFESE CHOVANEČ P.	KONTROLOVAL ING. ČTRNÁCTÝ M.	HL. INŽ. PROJEKTU ING. ČTRNÁCTÝ M.		
MÍSTO STAVBY: RUSAVA					
STAVEBNÍK: OBEC RUSAVA					
MODERNIZACE A INTENZIFIKACE ČOV RUSAVA				FORMAT	2 A4
				DATUM	08/2020
				STUPEŇ	DPS
				MĚŘITKO	1:250
				ZAKÁZKOVÉ ČÍSLO	1/2020
SO 04 - VNITROZÁVODNÍ KOMUNIKACE A ZPEVNĚNÉ PLOCHY SO 05 - OPLOCENÍ				ČÍSLO VÝKRESU 1/2020-042	
<b>SITUACE</b>					