

Obec Rusava

Rusava 248, 768 61 Bystřice pod Host.
www.rusava.cz

zveřejňuje podle § 39 odst. 1 zákona č. 128/2000 Sb. o obcích,
na podkladě usnesení č. 6a/63/2026 z jednání rady obce dne 02. 02. 2026

záměr prodeje pozemků (LV10001)

parc. č. 2688/2 – ost. pl., ost. komunikace – část o celkové výměře 232 m²

oddělena dle geometrického plánu č. 1409-291/2025, nově
vedená pod p. č. 2688/11 – ost. plocha – výměra 10 m²

p. č. 2688/12 – ost. plocha – výměra 167 m²

p. č. 2688/13 – ost. plocha – výměra 55 m²

Své žádosti předkládejte v kanceláři Obecního úřadu do 25. 2. 2026.

vyvěšeno:

09. 02. 2026


bude sejmuto:

26. 02. 2026

sejmuto:

STAROSTA OBCE

Škarpich Bohumil

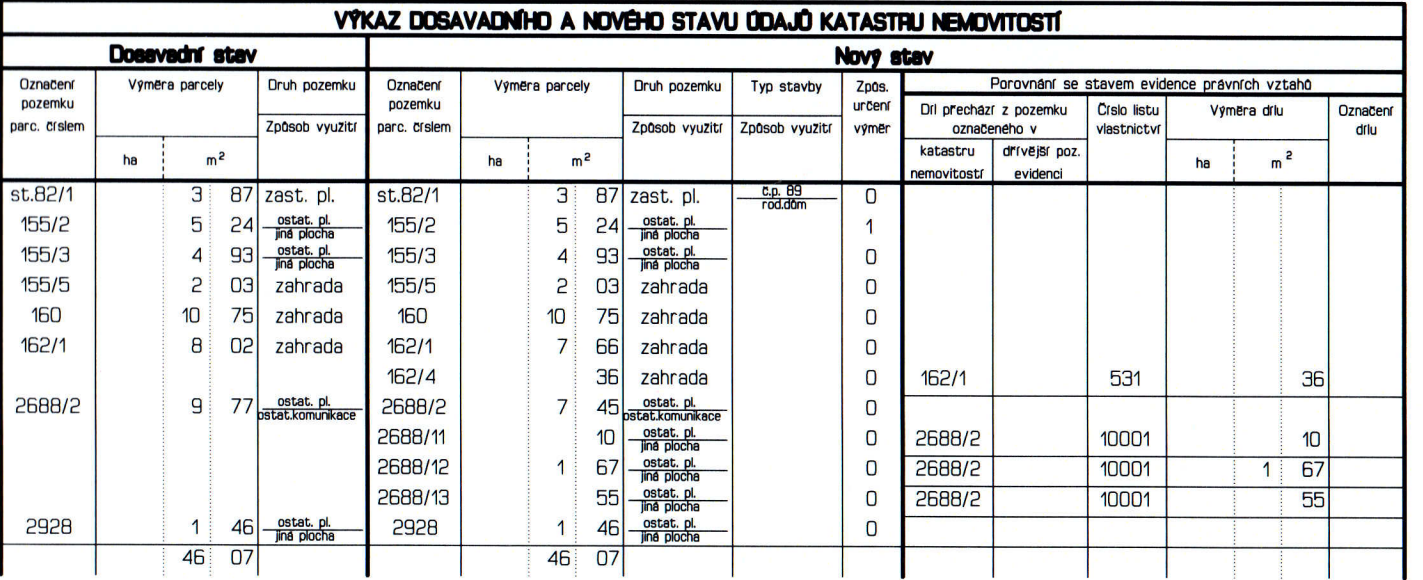

Seznam souřadnic (S-JTSK)

Č.b.	Souřadnice pro zápis do KN			Pozn.
	Y	X	k.kv.	
941-53	518544.15	1151905.25	3	roh budovy
1	518545.60	1151904.35	3	Zel.sloupek
2	518549.08	1151908.54	3	roh zřdky
3	518551.47	1151911.47	3	roh zřdky
4	518552.30	1151912.49	3	Zel.sloupek
5	518562.46	1151928.21	3	plastový znak
6	518563.60	1151929.99	3	Zel.sloupek
7	518571.20	1151938.91	3	Zel.sloupek
8	518568.01	1151936.08	3	hřeb
9	518552.16	1151938.90	3	Zel.sloupek
10	518555.80	1151935.12	3	hřeb
11	518563.72	1151950.87	3	Zel.sloupek
12	518532.58	1151953.27	3	Zel.sloupek
14	518567.25	1151945.23	3	hřeb

GEOMETRICKÝ PLÁN pro rozdělení pozemku, průběh vlastníky zpsnené hranice pozemků	Geometrický plán ověřil autorizovaný zeměměřický inženýr:		Stejnopis ověřil autorizovaný zeměměřický inženýr:	
	Jméno, příjmení: Ing. Radek Vítámvas		Jméno, příjmení:	
	Číslo položky rejstříku autorizovaných zeměměřických inženýrů: 2269		Číslo položky rejstříku autorizovaných zeměměřických inženýrů:	
	Dne: Číslo:		Dne: Číslo:	
	Náležitostmi a přesností odpovídá právním předpisům.		Tento stejnopis odpovídá geometrickému plánu v elektronické podobě uloženému v dokumentaci katastrálního úřadu.	
Vyhotovitel: Ing. Katarína Vítámvasová Mlýnská 635, Bystrice p.Host. IČO : 03626202 tel.: 604773611	Katastrální úřad souhlasí s očíslováním parcel.		Ověření stejnopisu geometrického plánu v listinné podobě.	
Číslo plánu: 1409-291/2025				
Okres: Kroměříž				
Obec: Rusava				
Kat. území: Rusava				
Mapový list: Bystrice pod Hostýnem 7-5/43				
Dosavadním vlastníkům pozemků byla poskytnuta možnost seznámit se v terénu s průběhem navrhovaných nových hranic které byly označeny předepsaným způsobem: -----				