**Obec Rusava**Rusava 248, 768 61 Bystřice pod Host.
www.rusava.cz

zveřejňuje podle § 39 odst. 1 zákona č. 128/2000 Sb. o obcích,
na podkladě usnesení č. 6b/63/2026 z jednání rady obce dne 02. 02. 2026

záměr prodeje pozemků (LV10001)

parc. č. 2768/15 – tr. travní porost – část o výměru 42 m²

oddělena dle geometrického plánu č. 1441-8/2026, nově vedená pod p. č. 2768/16

Své žádosti předkládejte v kanceláři Obecního úřadu do 25. 2. 2026.

vyvěšeno:

09. 02. 2026


bude sejmuto:

26. 02. 2026

sejmuto:

STAROSTA OBCE

Škarpich Bohumil

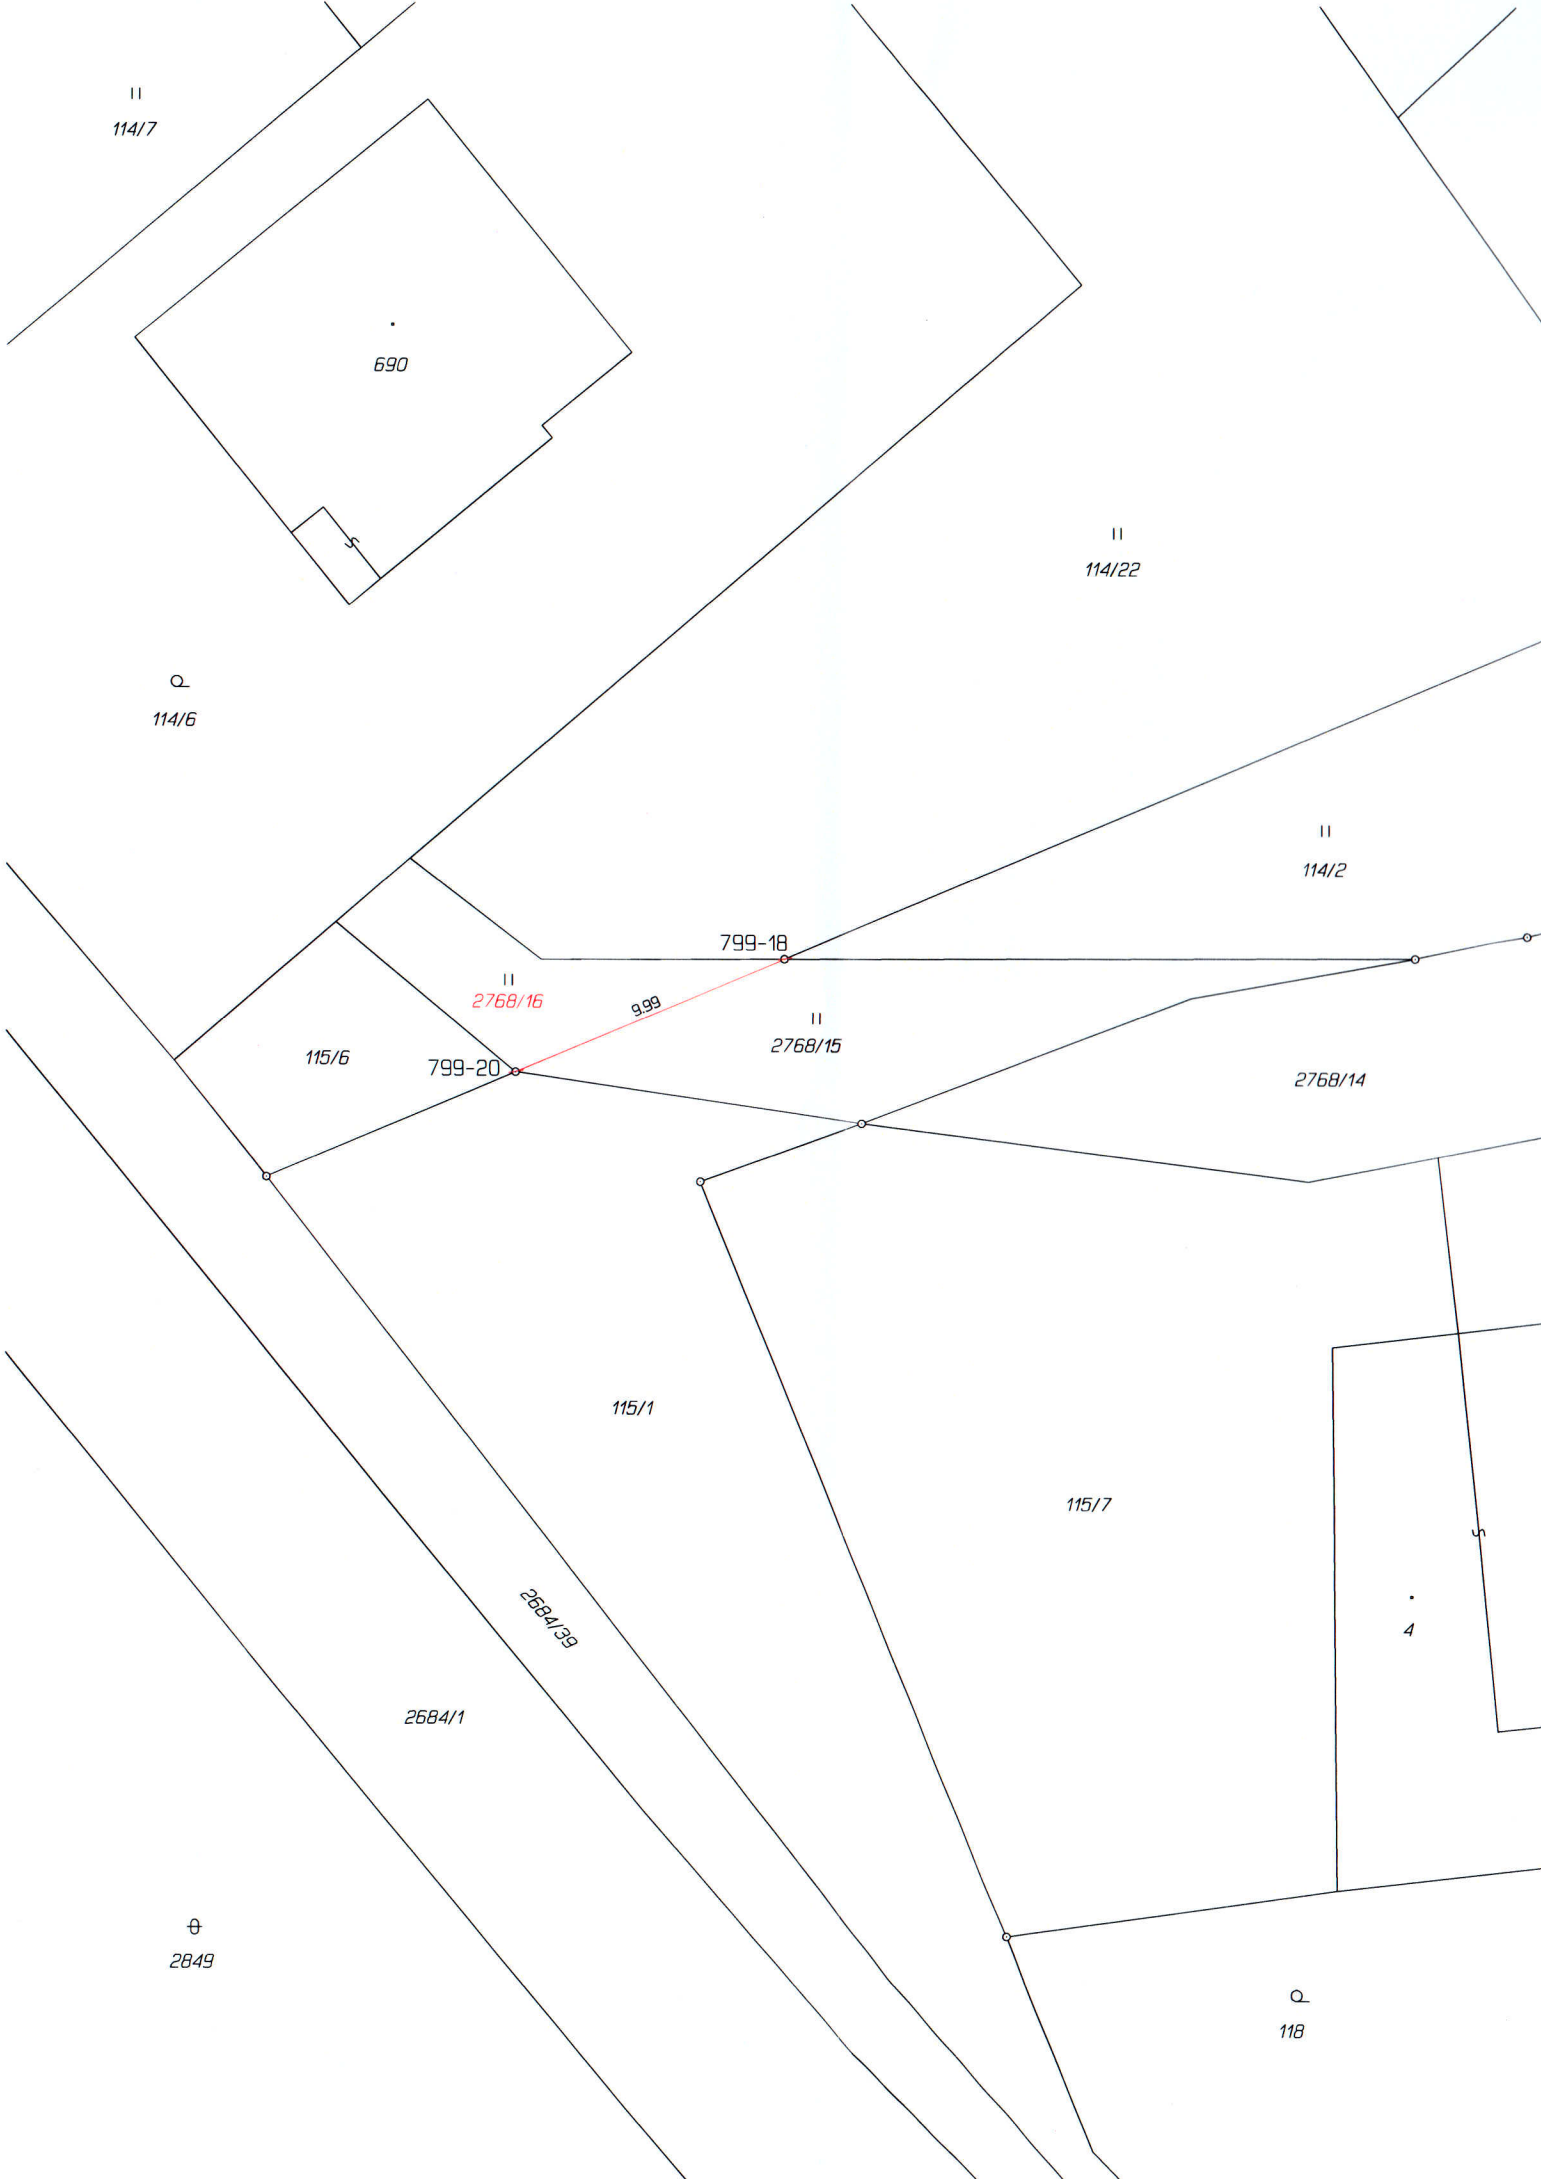

VÝKAZ DOSAVIDNÍHO A NOVÉHO STAVU ÚDAJŮ KATASTRU NEMOVITOSTÍ															
Dosavidní stav				Nový stav											
Označení pozemku parc. číslem	Výměra parcely		Druh pozemku	Označení pozemku parc. číslem	Výměra parcely		Druh pozemku	Typ stavby	Způsob určení výměr	Porovnání se stavem evidence právních vztahů					
										Díl přechází z pozemku označeného v		Číslo listu vlastnictví	Výměra dílu		Označení dílu
	ha	m ²			ha	m ²				způsob využití	způsob využití		katastru nemovitostí	dřívejší poz. evidenci	
2768/15	1	24	travní p.	2768/15		82	travní p.		2						
				2768/16		42	travní p.		0	2768/15		10001		42	
	1	24				1	24								

Seznam souřadnic (S-JTSK)

Č.b.	Souřadnice pro zápis do KN			Pozn.
	Y	X	k.kv.	
799-18	518983.33	1151634.87	3	roh zřdky
799-20	518992.49	1151638.75	3	roh zřdky

Údaje o BPEJ k parcelám nového stavu dle tohoto geometrického plánu budou převzaty z RÚIAN a jsou po dobu do příslušného zápisu do katastru dostupné v aplikaci Nahlížení do KN na adrese <https://nahlizenidokn.cuzk.gov.cz> v části Informace z katastrálního území.

GEOMETRICKÝ PLÁN pro rozdělení pozemku	Geometrický plán ověřil autorizovaný zeměměřický inženýr:	Stejnopis ověřil autorizovaný zeměměřický inženýr:
	Jméno, příjmení: Ing. Radek Vitámvás	Jméno, příjmení: Ing. Radek Vitámvás
	Číslo položky rejstříku autorizovaných zeměměřických inženýrů: 2269	Číslo položky rejstříku autorizovaných zeměměřických inženýrů: 2269
	Dne: 19.1.2026 Číslo: 18/2026	Dne: 22.1.2026 Číslo: 22/2026
	Naležitostní a přesností odpovídá právním předpisům.	Tento stejnopis odpovídá geometrickému plánu v elektronické podobě uloženému v dokumentaci katastrálního úřadu.
Vyhotovitel: Ing. Katarína Vitámvášová Mlýnská 635, Bystřice p.Host. IČO : 03626202 tel.: 604773611	Katastrální úřad souhlasí s označováním parcel. Ing. Ilona Hrabalová KÚ pro Zlínský kraj KP Holešov PGP-26/2026-740 2026.01.21 09:45:14 +01'00'	Ověření stejnopisu geometrického plánu v listinné podobě.
Číslo plánu: 1441-8/2026		
Okres: Kroměříž		
Obec: Rusava		
Kat. území: Rusava		
Mapový list: Bystřice pod Hostýnem 7-5/34		
Dosavidním vlastníkům pozemků byla poskytnuta možnost seznámit se v terénu s průběhem navrhovaných nových hranic, které byly označeny předepsaným způsobem.		