


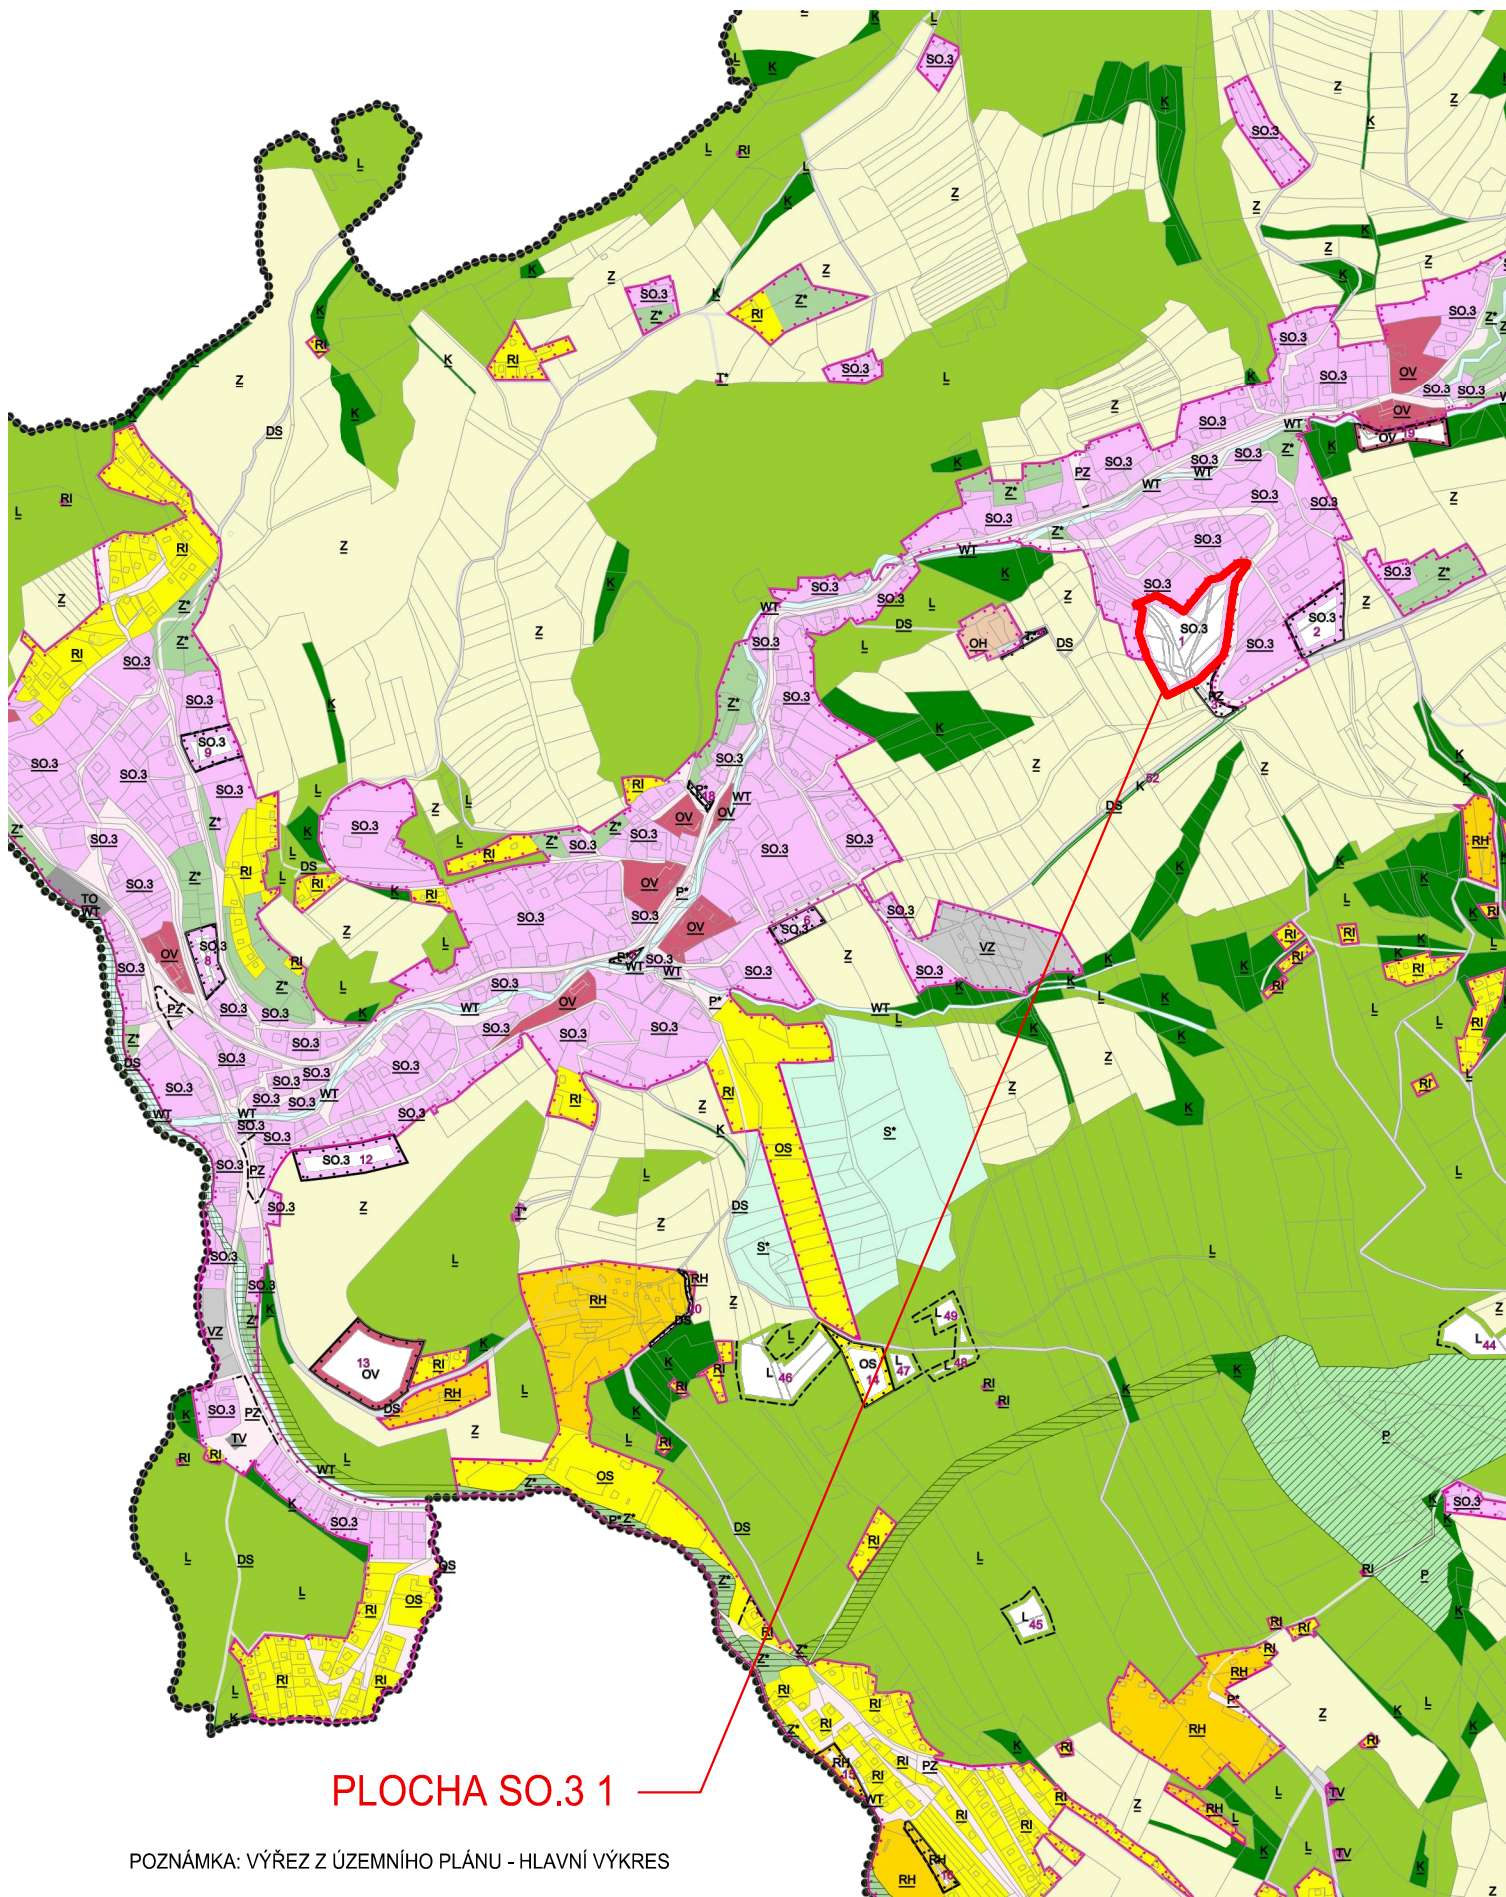

VYPRACOVAL	INVESTOR	ING.ARCH.VLADIMÍR OPATRNÝ	
ING.ARCH. V. OPATRNÝ	OBEC RUSAVA	KROMĚŘÍŽ	
ZAK.ČÍSLO	STAVBA	TYRŠOVA 864	
P 16-17	ÚZEMNÍ STUDIE RUSAVA	IČ: 061 25 719	
DATUM	PLOCHA SO.3 1	tel 721 530 065	
09/2017			
STUPEŇ DOKUMENTACE	OBSAH	MĚŘITKO	V.Č.
ÚS	SITUACE ŠIRŠÍCH VZTAHŮ	1 : 10 000	01