ÚZEMNÍ PLÁN RUSAVA

Poznámka:

Do správního území obce zasahuje zájmové území Ministerstva obrany:
- Koridor RR směrů - zájmové území pro nadzemní stavby (dle ustanovení §175 odst.1 zákona č.183/2006 Sb. o územním plánování a stavebním řádu), které je nutno respektovat podle zákona č.222/1999 Sb., o zajišťování obrany ČR a zákona č.127/2005 Sb. o elektronických komunikacích. V tomto vymezeném území lze vydat územní rozhodnutí a povolit nadzemní výstavbu jen na základě závazného stanoviska Ministerstva obrany (dle ustanovení § 175 odst. 1 zákona 183/2006 Sb., o územním plánování a stavebním řádu) - viz. mapový podklad, ÚAP jev 82a. V případě kolize může být výstavba omezena.

Řešené území je územím s archeologickými nálezy a při stavební činnosti na tomto území musí být splněny povinnosti stanovené zákonem č.20/1987 Sb., o státní památkové péči, ve znění pozdějších předpisů (§22 a následující). V řešeném území se nachází tato archeologická naleziště:
- 25-32-01/1 kat.území s arch.nálezy:1; hrádek Skalný - skalnatý vrchol SV od obce
- 25-32-01/2 kat.území s arch.nálezy:2; kostel Povýšení sv.Kříže
- kat.území s archeologickými nálezy:2

Nemovitá kulturní památky:
rejinstřík 17404/7-6125 katolický kostel Povýšení sv. Kříže
rejstřík 21311/7-6126 pomník 26 občanů - hřbitov
rejstřík 21311/7-6127 pomník Juliány Slobodové roz. Jurkovičové - hřbitov
rejstřík 21311/7-6128 pomník Daniela Slobody - hřbitov
rejstřík 47091/7-6129 chalupa se stodolou (pův.č.p.16)
rejstřík 16748/7-6130 venkovská usedlost (č.p.31)
rejstřík 18968/7-6131 venkovská usedlost (č.p.42)
rejstřík 25297/7-6133 venkovská usedlost (č.p.52)
rejstřík 40261/7-6134 venkovská usedlost (č.p.113)
rejstřík 47892/7-7170 Kašparova vila (č.p.190)

Památky místního významu:
1 - dřevěný kříž u katolického kostela
2 - pískovcový kříž na hřbitově
3 - budova bývalé evangelické školy č.p.168
4 - evangelický kostel sv. Trojice
5 - fara u evangelického kostela
6 - Hurbanova studánka z r.1849
7 - pomník obětem válek
8 - kamenný sklep z 19.století
9 - pomník partyzána Slávka Londy u silnice k přehradě
10 - hrob partyzána Slávka Londy

V řešeném území se nachází ochranná pásma vodních zdrojů vyhlášená rozhodnutím z r.1989 (Vod 235/1_1520/4B/89_Po):
- OPVZ I.st.
- OPVZ II.st.

Správci drobných vodních toků v katastru mohou při výkonu správy vodního toku, pokud je to nezbytně nutné a po předchozím projednání s vlastníky pozemků užívat pozemků sousedících s korytem vodního toku a to u drobných vodních toků nejvýše v šířce do 6m od břehové čáry.

Dle Centrální evidence vodních toků MZe ČR se na řešeném území nachází následující vodní toky:
- Rusava IDVT 1010063
(správcem vodního toku je Povodí Moravy, s.p.)

- LB Rusava IDVT 1010063
- LP Rusavy č.13 IDVT 10119119
- PPP Rusavy č.16 IDVT 10193087
- LPP Rusavy č.14 IDVT 10391094
- LPP Rusavy č.15 IDVT 10193925
- PPRusavy č.1 IDVT 10190221
- LP Rusavy č.3 IDVT 10391092
- PP Rusavy č.2 IDVT 10391091
- LPP Rusavy č.12 IDVT 10193036
- LPP Rusavy č.11 IDVT 10391083
- PPP Rusavy č.15 IDVT 10391090
- PP Rusavy č.10 IDVT 10391088
- PPP Rusavy č.2 IDVT 10191555
- PPPP Rusavy č.7 IDVT 10391055
- LPP Rusavy č.9 IDVT 10391087
- PPP Rusavy č.8 IDVT 10391082
- PP Rusavy č.4 IDVT 10198176
- Rážtoka IDVT 10197255
- LP Rážtoky č.36 IDVT 10191320
- LP Rážtoky č.34 IDVT 10195029
- PP Rážtoky č.2 IDVT 10200918
- LP Rážtoky č.22 IDVT 10190068
- PP Rážtoky č.3 IDVT 10200349
- PP Rážtoky č.4 IDVT 10190130
- PPP Rážtoky č.5 IDVT 10201693
- PPP Rážtoky č.6 IDVT 10203515
- PPP Rážtoky č.7 IDVT 10208070
- LPP Rážtoky č.10 IDVT 10205340
- PPP Rážtoky č.8 IDVT 10191262
- LPP Rážtoky č.9 IDVT 10186863
(správcem těchto vodních toku jsou lesy ČR, s.p.)

PLOCHY S ROZDÍLNÝM ZPŮSOBEM VYUŽITÍ

STAV	NÁVRH	
RH	RH	Plochy hromadné rekreace
RI	RI	Plochy rodinné rekreace
OV	OV	Plochy veřejné vybavenosti
OH		Plochy pro veřejná pohřebiště a související služby
OS	OS	Plochy pro tělovýchovu a sport
DS	DS	Plochy pro silniční dopravu
T*	T*	Plochy technické infrastruktury
TV	TV	Plochy pro vodní hospodářství
TO		Plochy technického zabezpečení obce
P*	P*	Plochy veřejných prostranství
PZ	PZ	Plochy veřejných prostranství s převahou nezpevněných ploch
SO.3	SO.3	Plochy smíšené obytné vesnické
VZ		Plochy pro zemědělskou a lesnickou výrobu
WT	WT	Vodní plochy a toky
Z*		Plochy sídelní zeleně
K	K	Plochy krajinné zeleně
P	P	Plochy přírodní
Z		Plochy zemědělské
L	L	Plochy lesní
S*		Plochy smíšené nezastavěného území

Číslo plochy s rozdílným způsobem využití	kód funkce	popis	výměra plochy celkem (ha)
2	SO.3	smíšené bydlení vesnické	0,453
3	PZ	veřejné prostranství s převahou nezpevněných ploch	0,130
4	T*	technická vybavenost	0,048
5	L	les	0,277
7	P*	veřejné prostranství	0,038
8	SO.3	smíšené bydlení vesnické	0,287
9	SO.3	smíšené bydlení vesnické	0,315
11	SO.3	smíšené bydlení vesnické	0,080
13	OV	výletiště	1,011
14	OS	rozšíření sjezdovky	0,398
15	RH	hromadná rekreace	0,168
18	P*	veřejné prostranství	0,034
19	OV	rozšíření stávající plochy OV	0,319
20	DS	komunikace	0,076
21	K	krajinná zeleň (lokální biokoridor ÚSES)	0,770
22	K	krajinná zeleň (lokální biokoridor ÚSES)	0,226
23	K	krajinná zeleň (lokální biokoridor ÚSES)	0,290
24	P	přírodní plocha (lokální biocentrum ÚSES)	3,443
25	K	krajinná zeleň (lokální biokoridor ÚSES)	0,512
26	K	krajinná zeleň (lokální biokoridor ÚSES)	0,178
27	K	krajinná zeleň (lokální biokoridor ÚSES)	0,289
28	L	les	1,995
29	L	les	1,389
30	L	les	0,733
31	K	krajinná zeleň (lokální biokoridor ÚSES)	0,983
32	L	les	0,281
33	K	krajinná zeleň (lokální biokoridor ÚSES)	0,141
34	K	krajinná zeleň (lokální biokoridor ÚSES)	0,095
35	K	krajinná zeleň (lokální biokoridor ÚSES)	0,150
36	L	les	0,253
37	L	les	0,066
38	L	les	0,045

Číslo plochy s rozdílným způsobem využití	kód funkce	popis	výměra plochy celkem (ha)
39	L	les	0,418
40	L	les	0,250
41	L	les	0,894
42	L	les	0,181
43	L	les	0,966
44	L	les	0,482
45	L	les	0,282
46	L	les	0,870
47	L	les	0,166
48	L	les	0,122
49	L	les	0,237
50	L	les	0,403
51	L	les	0,441
52	K	krajinná zeleň (interakční prvek plošný ÚSES)	0,190
53	K	krajinná zeleň (interakční prvek plošný ÚSES)	0,248
54	K	krajinná zeleň (interakční prvek plošný ÚSES)	0,187
55	K	krajinná zeleň (interakční prvek plošný ÚSES)	0,200
56	K	krajinná zeleň (interakční prvek plošný ÚSES)	0,206
57	SO.3	smíšené bydlení vesnické	0,154
58	SO.3	smíšené bydlení vesnické	0,524
59	RH	hromadná rekreace	0,060
60	WT	vodní plocha	0,061
62	SO.3	smíšené bydlení vesnické	0,119
63	TV	vodojem	0,013
65	SO.3	smíšené bydlení vesnické	0,295
66	RI	individuální rekreace	0,167
68	DS	cyklostezka	0,413
69	DS	cyklostezka	0,044
70	OH	rozšíření hřbitova	0,029
71	SO.3	smíšené bydlení vesnické	1,068
72	SO.3	smíšené bydlení vesnické	0,121

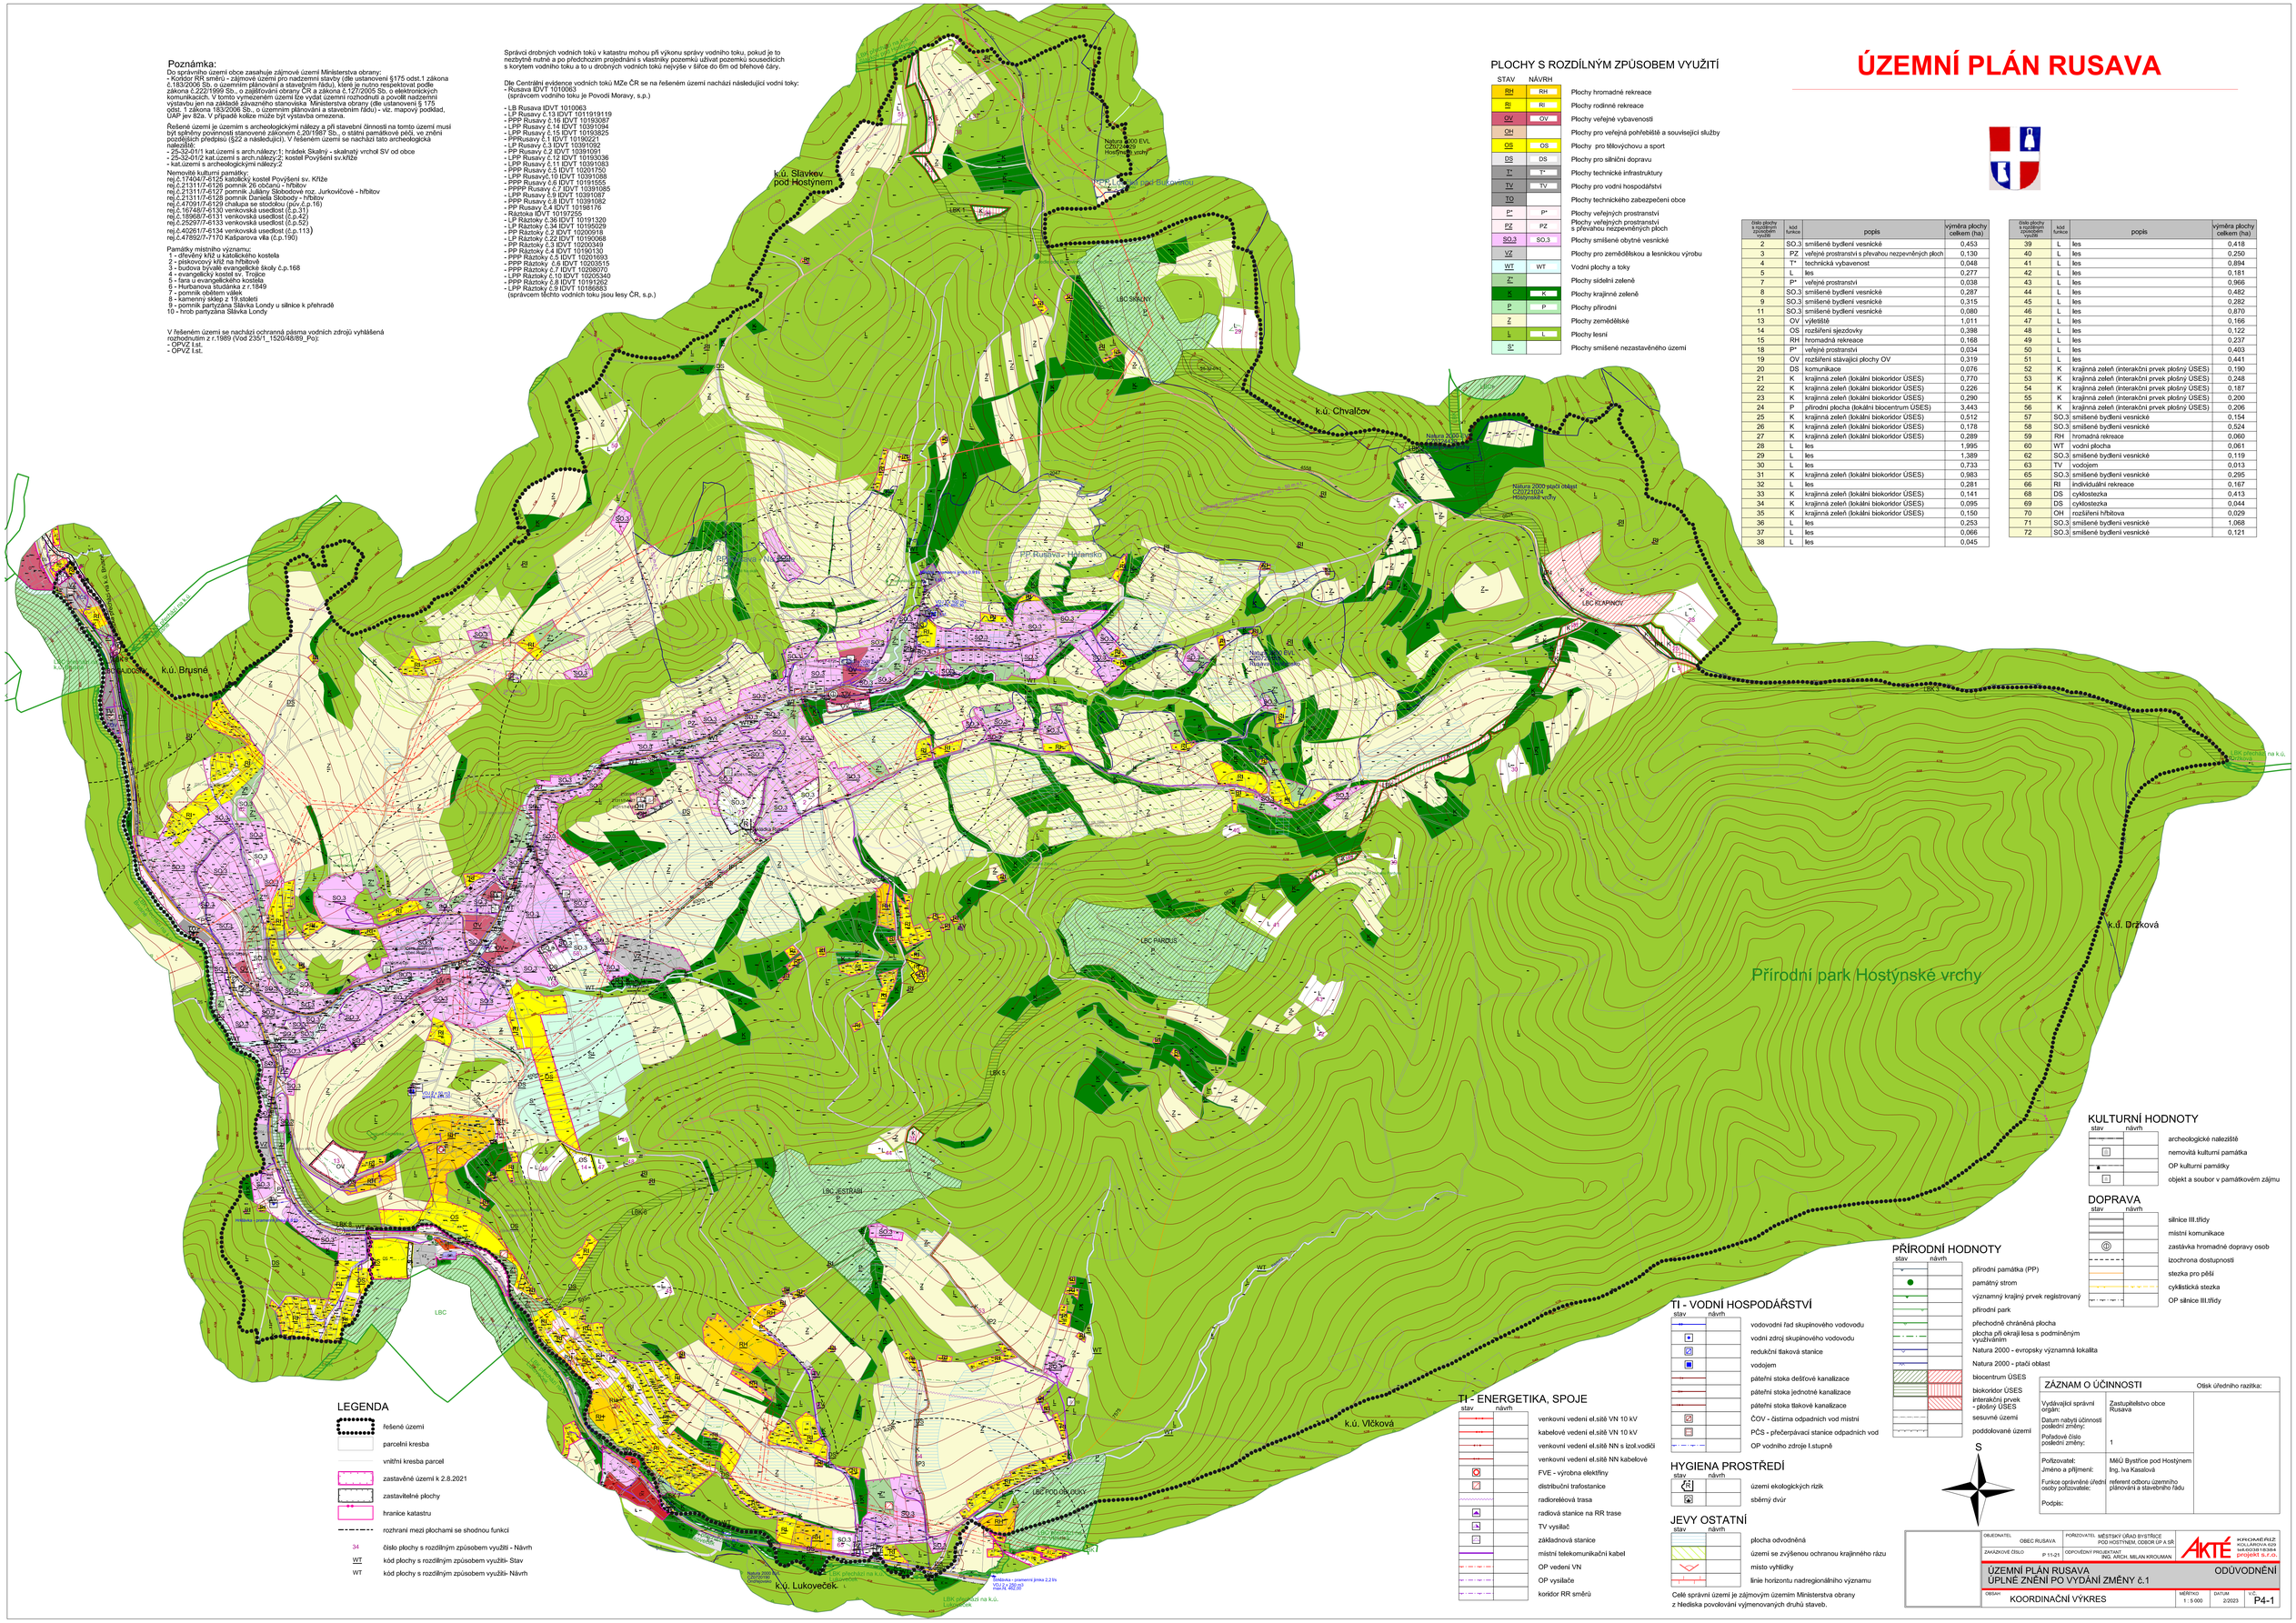

LEGENDA

- řešené území
- parcelní kresba
- vnitřní kresba parcel
- zastavěné území k 2.8.2021
- zastavitelné plochy
- hranice katastru
- rozhraní mezi plochami se shodnou funkcí
- 34 číslo plochy s rozdílným způsobem využití - Návrh
- WT kód plochy s rozdílným způsobem využití- Stav
- WT kód plochy s rozdílným způsobem využití- Návrh

TI - ENERGETIKA, SPOJE

stav / návrh
- venkovní vedení el.sítě VN 10 kV
- kabelové vedení el.sítě VN 10 kV
- venkovní vedení el.sítě NN s izol.vodiči
- venkovní vedení el.sítě NN kabelové
- FVE - výrobna elektřiny
- distribuční trafostanice
- radioreléová trasa
- radiová stanice na RR trase
- TV vysílač
- základnová stanice
- místní telekomunikační kabel
- OP vedení VN
- OP vysílače
- koridor RR směrů

TI - VODNÍ HOSPODÁŘSTVÍ

stav / návrh
- vodovodní řad skupinového vodovodu
- vodní zdroj skupinového vodovodu
- redukční tlaková stanice
- vodojem
- páteřní stoka dešťové kanalizace
- páteřní stoka jednotné kanalizace
- páteřní stoka tlakové kanalizace
- ČOV - čistírna odpadních vod místní
- PČS - přečerpávací stanice odpadních vod
- OP vodního zdroje I.stupně

HYGIENA PROSTŘEDÍ

stav / návrh
- území ekologických rizik
- sběrný dvůr

JEVY OSTATNÍ

stav / návrh
- plocha odvodněná
- území se zvýšenou ochranou krajinného rázu
- místo vyhlídky
- linie horizontu nadregionálního významu

Celé správní území je zájmovým územím Ministerstva obrany z hlediska povolování vyjmenovaných druhů staveb.

PŘÍRODNÍ HODNOTY

stav / návrh
- přírodní památka (PP)
- památný strom
- významný krajiný prvek registrovaný
- přírodní park
- přechodně chráněná plocha
- plocha při okraji lesa s podmíněným využíváním
- Natura 2000 - evropský významná lokalita
- Natura 2000 - ptačí oblast
- biocentrum ÚSES
- biokoridor ÚSES
- interakční prvek - plošný ÚSES
- sesuvné území
- poddolované území

KULTURNÍ HODNOTY

stav / návrh
- archeologické naleziště
- nemovitá kulturní památka
- OP kulturní památky
- objekt a soubor v památkovém zájmu

DOPRAVA

stav / návrh
- silnice III.třídy
- místní komunikace
- zastávka hromadné dopravy osob
- izochrona dostupnosti
- stezka pro pěší
- cyklistická stezka
- OP silnice III.třídy

S

ZÁZNAM O ÚČINNOSTI		Otisk úředního razítka:
Vydávající správní orgán:	Zastupitelstvo obce Rusava	
Datum nabytí účinnosti poslední změny:		
Pořadové číslo poslední změny:	1	
Pořizovatel: Jméno a příjmení:	MěÚ Bystřice pod Hostýnem Ing. Iva Kasalová	
Funkce oprávněné úřední osoby pořizovatele:	referent odboru územního plánování a stavebního řádu	
Podpis:		

OBJEDNATEL	OBEC RUSAVA	POŘIZOVATEL	MĚSTSKÝ ÚŘAD BYSTŘICE POD HOSTÝNEM, ODBOR ÚP A SŘ
ZAKÁZKOVÉ ČÍSLO	P 11-21	ODPOVĚDNÝ PROJEKTANT	ING. ARCH. MILAN KROUMAN

AKTÉ KROMĚŘÍŽ KOLLÁROVA 529 tel.603/318384 projekt@ a.f.cz

ÚZEMNÍ PLÁN RUSAVA
ÚPLNÉ ZNĚNÍ PO VYDÁNÍ ZMĚNY č.1 — ODŮVODNĚNÍ

OBSAH	MĚŘÍTKO	DATUM	VČ
KOORDINAČNÍ VÝKRES	1 : 5 000	2/2023	P4-1